

Polska Spółka Gazownictwa sp. z o.o.
Oddział Zakład Gazowniczy w Koszalinie
Polczyńska 55/57, 75-808 Koszalin
tel. 94 3484100, fax 94 3460460

Dział Zarządzania Majątkiem Sieciowym
Polczyńska 55/57, 75-808 Koszalin
tel. 943484123, faks (94) 348 41 77
zms.koszalin@psgaz.pl

W/znak: pismo
N/znak: PSGWB00/DT/ZMS-5000-101128/17

27 380/P/17
2017 -12- 21
1
Gmina Miasto Kołobrzeg
Ratuszowa 13
78-100 Kołobrzeg

z dnia 19-12-2017
z dnia 19-12-2017

Dotyczy: **uzgodnienia proj. zagospodarowania terenu budowy ciągu pieszo-rowerowego.**

Lokalizacja przedsięwzięcia:

woj. zachodniopomorskie, gm. **Kołobrzeg**, m. **Kołobrzeg**, ul. **Starynowska od ul. Michałowskiego /Akacyjowej do ul. Obozowej**

PSG Sp. z o.o. Oddział Zakład Gazowniczy w Koszalinie niniejszym pismem opiniuje pozytywnie przedstawione rozwiązanie projektowe dotyczące budowy ciągu pieszo-rowerowego w ul. Starynowskiej jako połączenie od ul. Michałowskiego/Akacyjowa do ul. Obozowej w m. Kołobrzeg w odniesieniu do istniejących sieci gazowych, z następującymi uwagami:

- prace ziemne w obrębie czynnej sieci gazowej wykonywać ręcznie z zachowaniem szczególnej ostrożności i wszelkich normatywnych odległości poziomych i pionowych,
- wszelkie prace w rejonie istniejącej sieci gazowej wykonywać ręcznie i pod nadzorem pracownika Gazowni w Kołobrzegu,
- w przypadku natrafienia na niezinventaryzowaną sieć gazową należy wstrzymać prace i niezwłocznie powiadomić właściwą dla terenu inwestycji Gazownię,
- wszelkie uszkodzenia sieci gazowej Inwestor i Wykonawca zobowiązani są usunąć własnym kosztem i staraniem. Inwestor/Wykonawca w związku z uszkodzeniem ponosi odpowiedzialność z tytułu szkody wynikowej poniesionej przez Polską Spółkę Gazownictwa sp. z o.o. Oddział Zakład Gazowniczy w Koszalinie,
- o uszkodzeniu sieci gazowej sprawca zobowiązany jest niezwłocznie powiadomić Pogotowie Gazowe tel. nr 992,
- o terminie rozpoczęcia robót powiadomić pisemnie Gazownię w Kołobrzegu, ul. Koszalińska 30, 78-100 Kołobrzeg, tel. 94 33530461,
- PSG Sp. z o.o. Oddział Zakład Gazowniczy w Koszalinie zastrzega sobie prawo wejścia na teren działek drogowych w celu wykonywania prac awaryjnych, modernizacyjnych i przyłączeniowych na sieciach gazowych.

Jednocześnie informujemy, że zgodnie z Cennikiem Usług Pozataryfowych PSG Sp. z o.o., faktura za uzgodnienie zagospodarowania terenu budowy ciągu pieszo-rowerowego w odniesieniu do istniejących sieci gazowych zostanie przesłana w terminie późniejszym.

Z poważaniem,


KIEROWNIK
Sekcja Ewidencji Majątku i Uzgodnień


Agnieszka Paziewska

Do wiadomości:



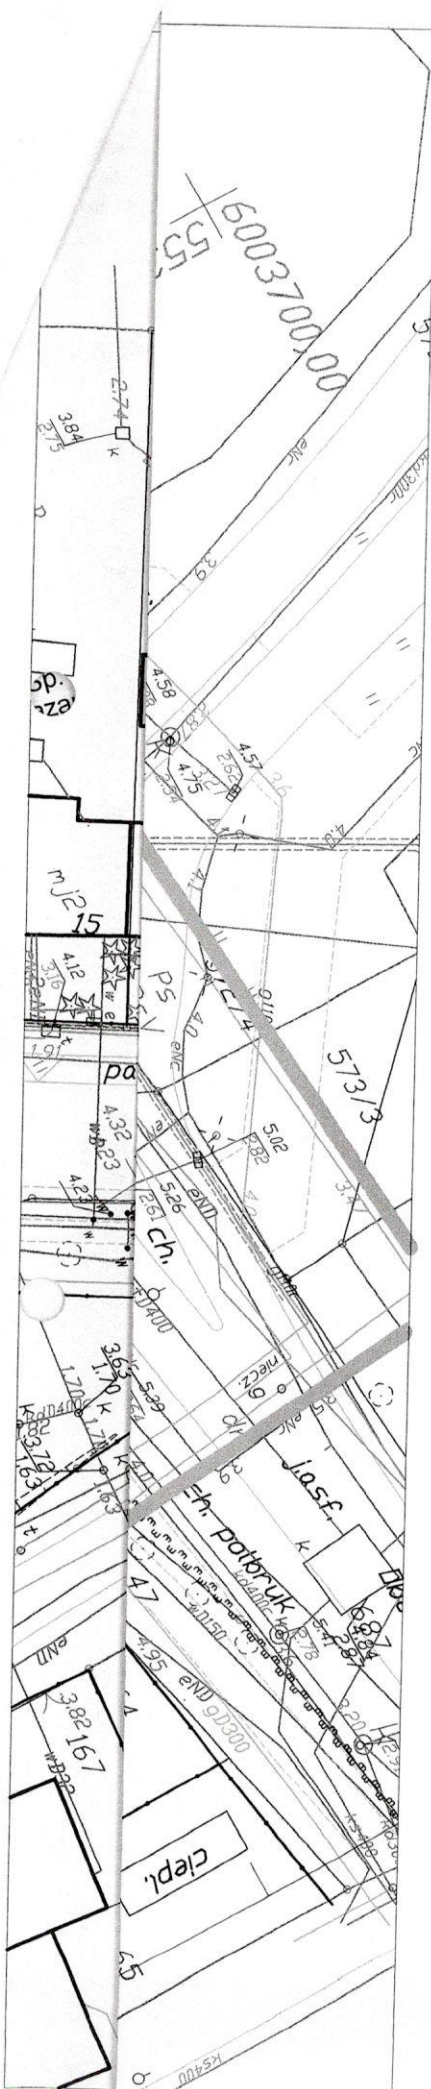

- a/a

Sprawę prowadzi: Tomasz Serafin, tel.: 94-34-841-16, e-mail: tomasz.serafin@psgaz.pl




DROGI

- krawężniki betonowe 15x30cm
światło +12cm
- - - krawężniki betonowe najazdowe 15x22cm
światło +2cm
- - - - obrzeża betonowe 8x30cm
- płyty chodnikowe z wypustkami dla niepełnosprawnych

-  wjazdy z kostki brukowej betonowej grubości 8cm, kolor czarny
-  chodniki z kostki brukowej betonowej grubości 8cm, kolor szary
-  ścieżka rowerowa z kostki brukowej betonowej bezfazowej grubości 8cm, kolor czerwony
-  zielen drogowa – trawniki

UZGODNIENIE NR PSG-WB00/DT/ZMS-5000-
-101128/17
z dnia 18.12.2017 r.
Treść uzgodnienia stanowi załącznik do dokumentacji

Polka Spółka Gazownictwa sp. z o.o.
Oddział Zakład Gazowniczy w Koszalinie
Dział Zarządzania Majątkiem Sieciowym

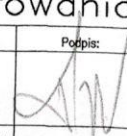PRACOWNIA PROJEKTOWO-WYKONAWCZA DWD JERZY KALOCIŃSKI 75-667 Koszalin, ul.Kalinowa 17, tel.604-100-409					
Inwestycja:	Przebudowa ulicy Starynowskiej polegająca na budowie ścieżki rowerowej na odcinku od ul. Michałowskiego/Akacyjowej do ulicy Obozowej w Kołobrzegu				
Inwestor:	GMINA MIASTO KOŁOBRZEG				
Obiekt:	BUDOWA ŚCIEŻKI ROWEROWEJ				
Tytuł rysunku:	Projekt zagospodarowania terenu				
BRANŻA	Imię i nazwisko:	Nr uprawnień:	Podpis:	Nr rys.: 1.0.	
DROGI	Opracował:	inż. Jerzy Kalociński			Skala: 1:500
	Projektował:	inż. Bogdan Misiura	ZAP/0054/POOD/04		Data: październik 2017