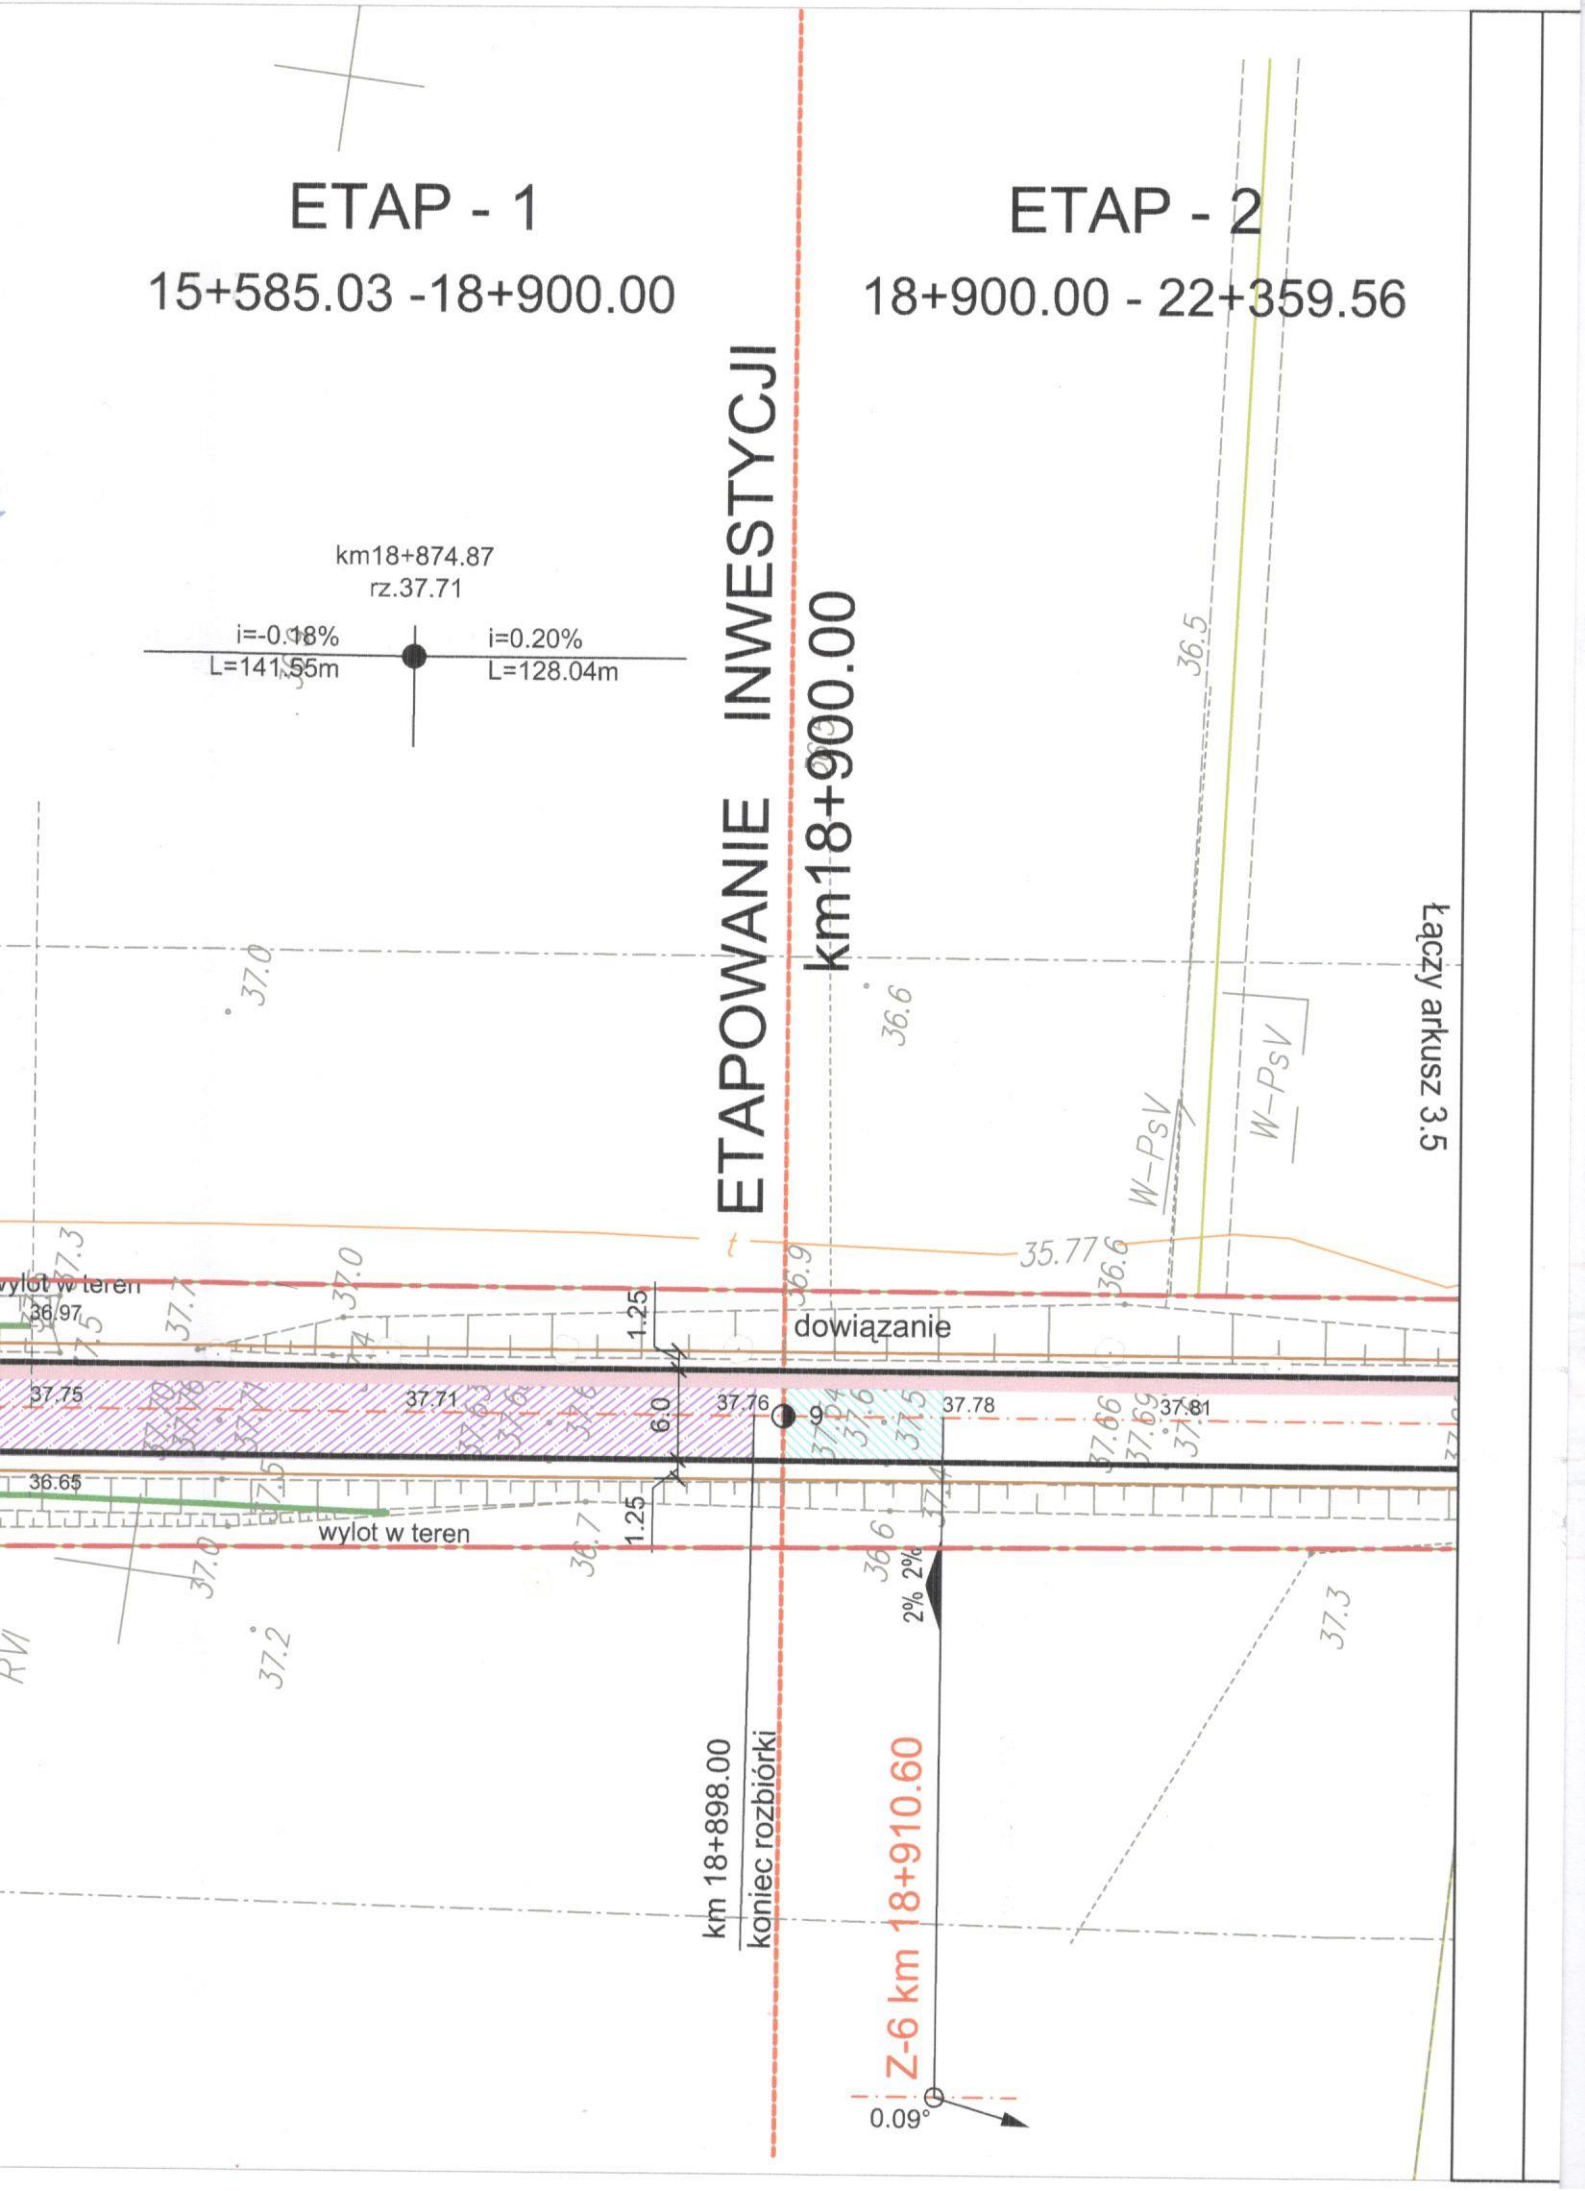
ETAP - 1
15+585.03 -18+900.00
ETAP - 2
18+900.00 - 22+359.56
ETAPOWANIE INWESTYCJI
km18+900.00
km18+874.87
rz.37.71
i=-0.18%
L=141.55m
i=0.20%
L=128.04m
Łączy arkusz 3.5
W-PsV
W-PsV
35.77
dowiązanie
1.25
6.0
1.25
37.75
37.71
37.76
37.78
37.81
36.65
wylot w teren
wylot w teren
36.97
2% 2%
km 18+898.00
koniec rozbiórki
Z-6 km 18+910.60
0.09°