


MAPA LOKALIZACYJNA REMONTOWANEGO ODCINKA

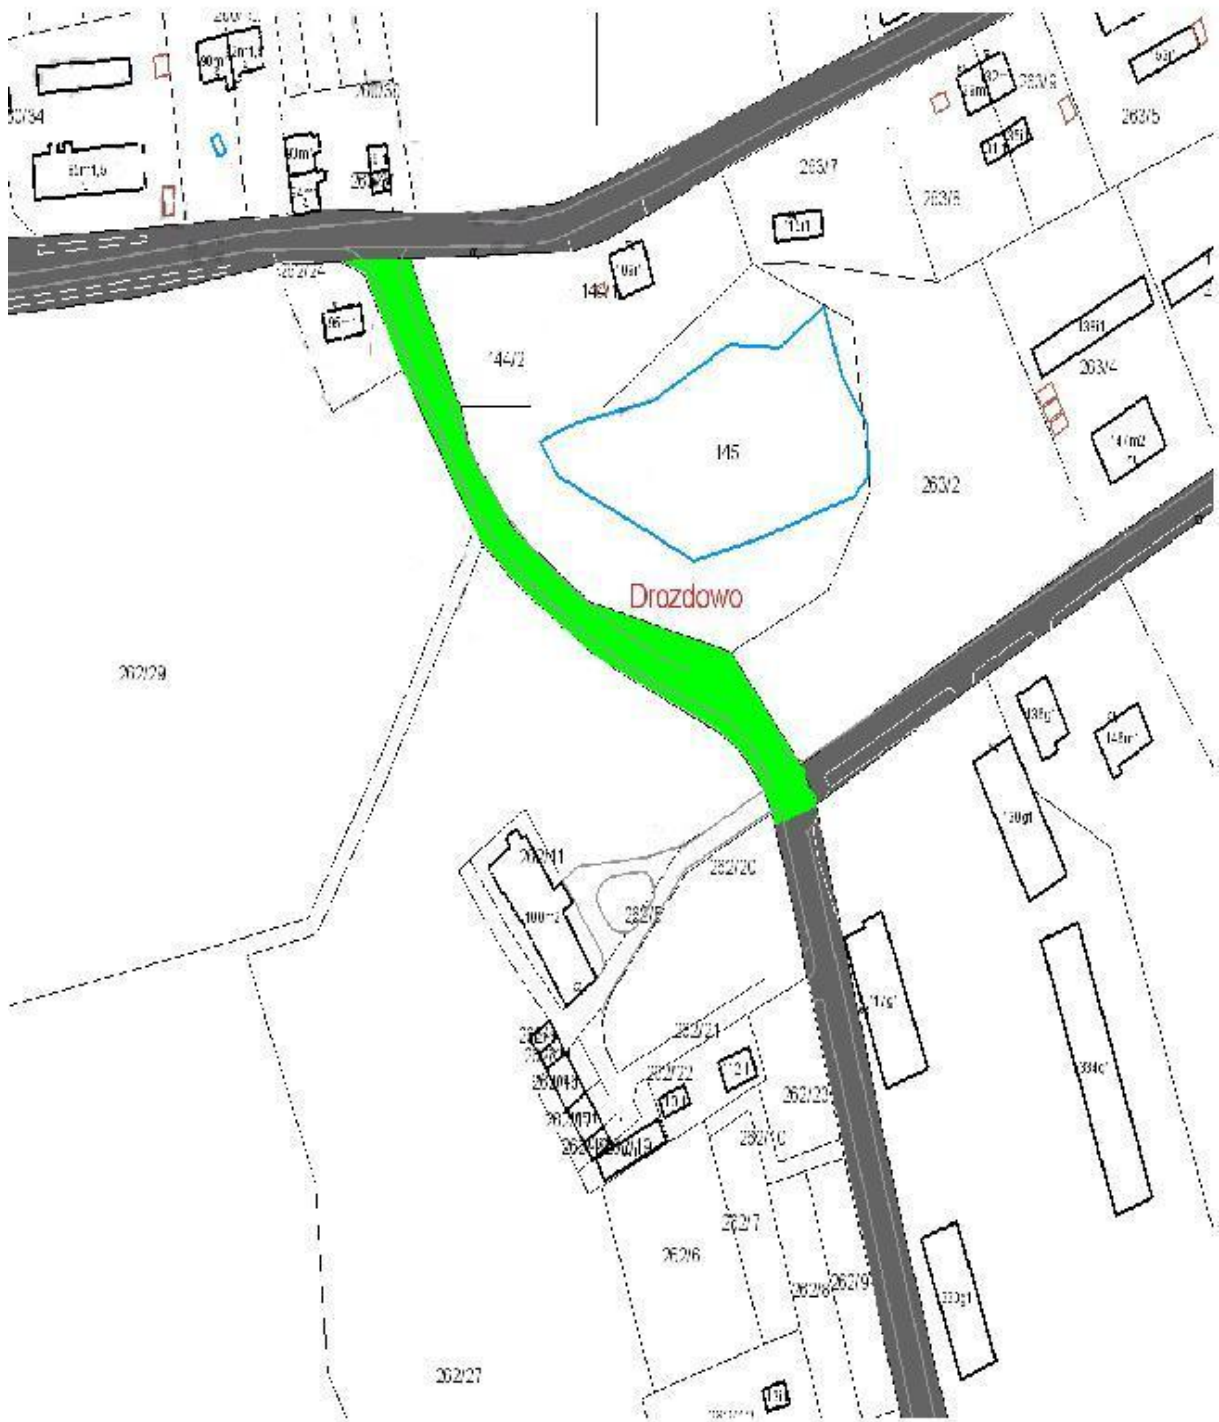

Remontowany odcinek drogi powiatowej nr 0269Z Rymań – Drozdowo

