


## ROZDZIAŁ VI

### Załącznik nr 6.1 – Mapa lokalizacyjna remontowanego odcinka drogi

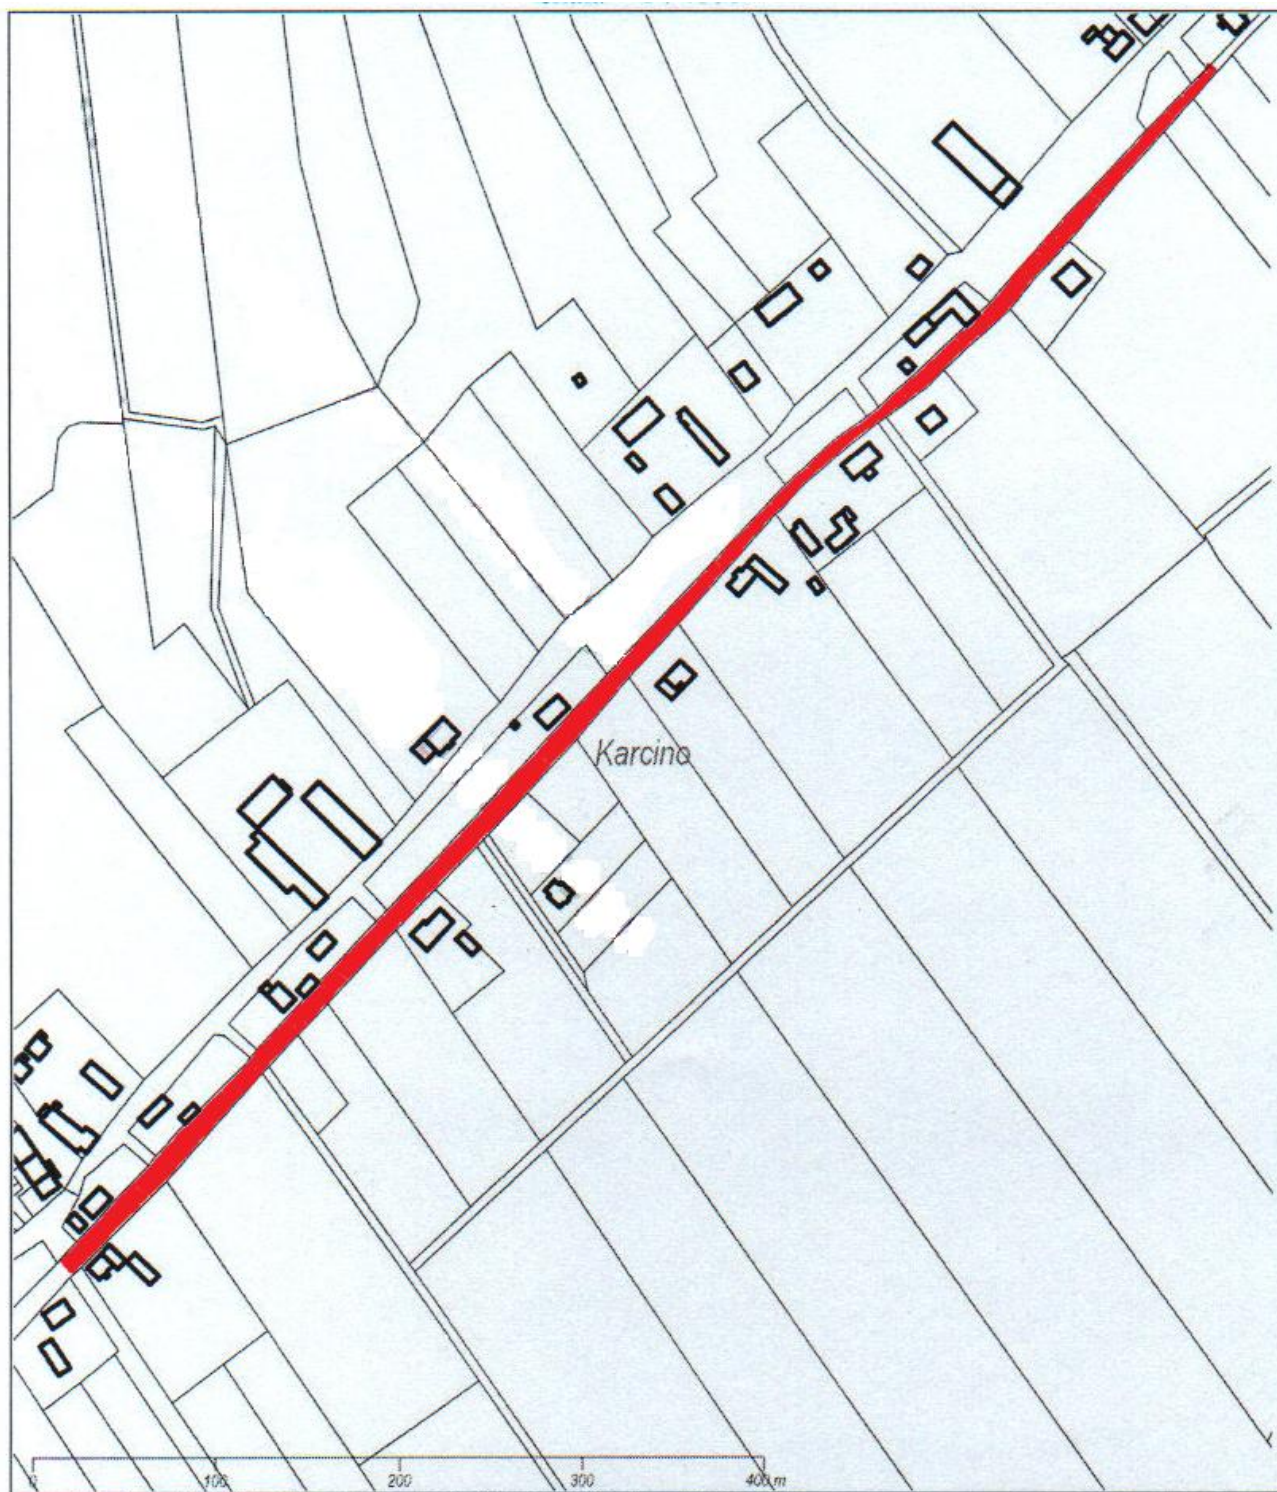

REMONTOWANY ODCINEK DROGI KARCINO - KOŁOBRZEG