


„Remont drogi powiatowej nr 3341Z Strachomino – Skoczów”.

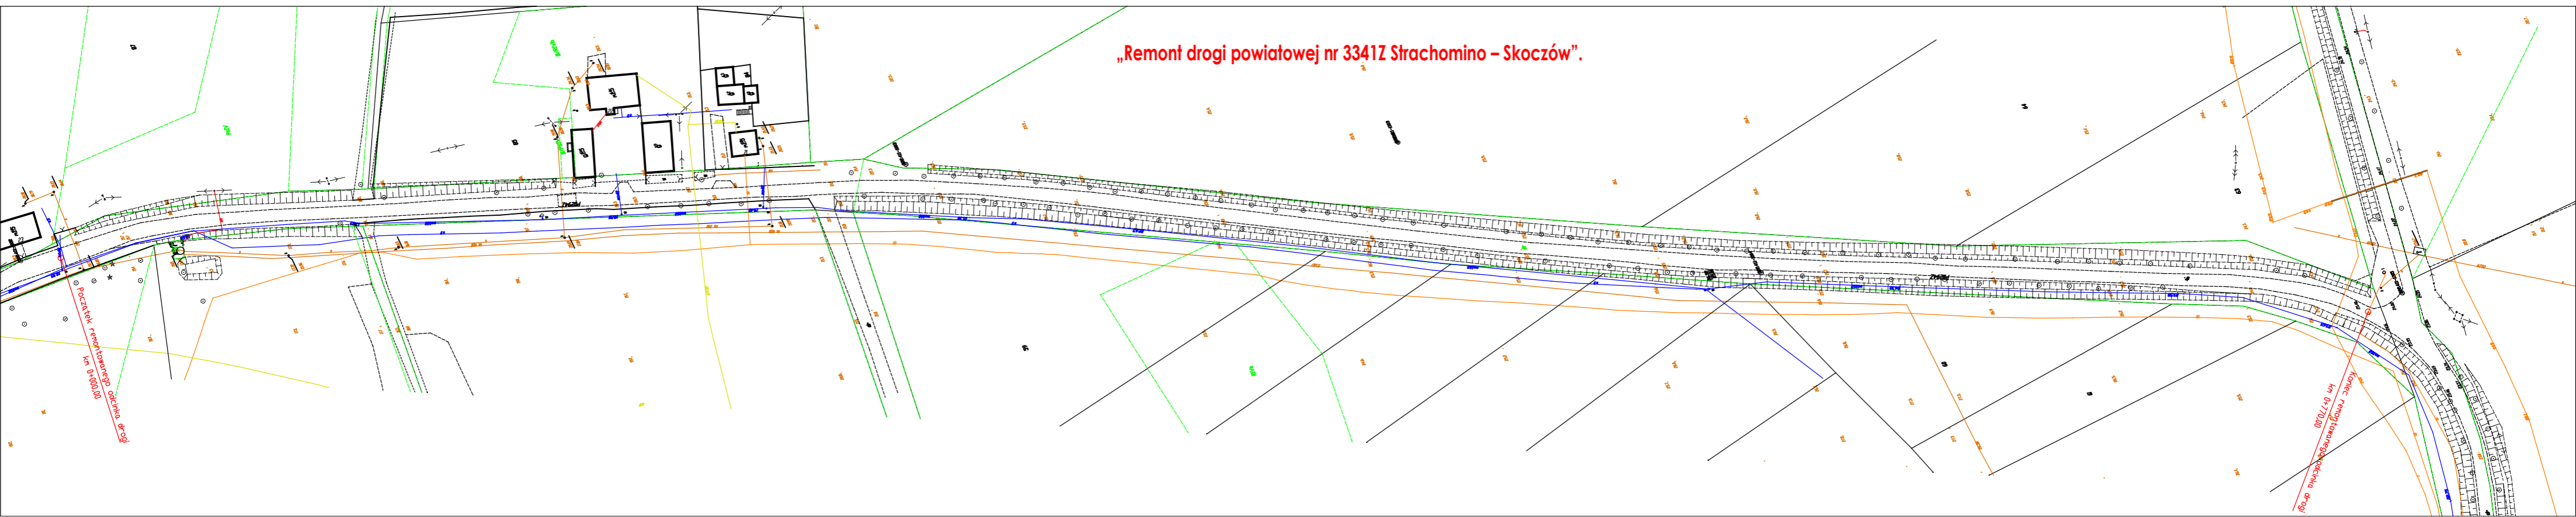

Przebieg przebudowy drogi
km 0+000,00

Koniec przebudowy drogi
km 0+730,00