

Starosta Kołobrzeski
Plac Ratuszowy 1
78-100 Kołobrzeg

113
Miejsce i data: Kołobrzeg, dn. 27.06.2017

PROTOKÓŁ Nr GN.6630.268.2017

z narady koordynacyjnej przeprowadzonej w sposób elektroniczny/w siedzibie urzędu*

Przedmiot narady: przyłącza kanalizacji deszczowej - przebudowa odcinka ulicy

Lokalizacja: KOŁOBRZEG, ul. Michałowskiego, obręb 17, działki 48/6, 625

Wnioskodawca: BIURO USŁUG PROJEKTOWYCH "ABACUS" INŻ. ROMAN GÓRAL
ul. Jana Tarnowskiego 3, 78-100 Kołobrzeg

Na podstawie zlecenia z dnia 26.06.2017 Data wpływu: 26.06.2017

branża	treść opinii, imię i nazwisko oraz podpis reprezentanta
Polska Spółka Gazownictwa sp. z o.o. ul. M. Kasprzaka 25, 01-224 Warszawa Oddział Zakład Gazowniczy w Koszalinie ul. Polczyńska 55/57, 75-808 Koszalin tel. 94 348 41 00 faks 94 346 04 60 NIP 525 24 96 411 KRS 0000374001 REGON 1427395194 gazownicza	27.06.17 Uzgodniono treść projektu kanalizacji deszczowej Mistrz Sieci i Instalacji Gazowych Artur Zajac
Operator G.A. Oddział w Kołobrzegu Rejon Dystryktu w Kołobrzegu ul. Polna 3 78-100 Kołobrzeg NIP 525-005-11-00	Energa operator UZGODNIENIE NR 268 Z DNIA 27.06.2017. Uzgodniono POZYTYWNE/NEGATYWNE UWAGI 3, 4, 5, 6, 7, 8 (wg załącznika) Kierownik Działu Solenizacji Energetycznej Grzegorz Pękel
Za zgodność z oryginałem INSPEKTOR mgr Joanna Tafelska telekomunikacyjna	NEOBEZCNOŚĆ PRZEDSTAWICIELA
ENERGA Oświetlenie Sp. z o.o. Rejonowy Dział Realizacji Usług Karlino ul. Młotuski 8A 78-100 Karlino T +48 94 311-95-64	Uzgodniono bez uwag Rejonowy Dział Realizacji Usług Karlino Andrzej Filipiński
WNIOSKI WODOCIAGI I KANALIZACJA Spółka z ograniczoną odpowiedzialnością Kołobrzeg DZIAŁ TECHNICZNO-EKSPLOATACYJNY wodociągowo-kanalizacyjna	Uzgodniono bez uwag /z uwagami zawartymi w załączniku nr KIEROWNIK Działu Techniczno-Eksploatacyjnego mgr inż. Rafał Piątkowski

branża	treść opinii, imię i nazwisko oraz podpis reprezentanta
-330250604- MIEJSKA ENERGETYKA CIEPLNA w Kołobrzegu Spółka z o.o. ul. Kollataja 178-100 Kołobrzeg tel. 094 35 260 11 do 15; fax 094 35 228 72 NIP 671-00-11-275 27.06.2017 r. ciepłownicza	UZGODNIONO SPECJALISTA ds. EKSPLOATACJI mgr inż. Jan Bownik
URZĄD MIASTA KOŁOBRZEG WYDZIAŁ KOMUNALNY REFERAT INŻYNIERII I OCHRONY ŚRODOWISKA Urząd Miasta Kołobrzeg Wydział Komunalny Referat Drogowy	Uzgodniono GŁÓWNY SPECJALISTA ds. ELEKTROENERGETYCZNYCH mgr inż. Roman Buszac
URZĄD MIASTA KOŁOBRZEG WYDZIAŁ KOMUNALNY REFERAT INŻYNIERII I OCHRONY ŚRODOWISKA Urząd Miasta Kołobrzeg	Uzgodniono GŁÓWNY SPECJALISTA ds. ELEKTROENERGETYCZNYCH mgr inż. Roman Buszac
POWIATOWY INSPEKTORAT NADZORU BUDOWLANEGO w KOŁOBRZEGU ul. Piastowska 9, 78-100 Kołobrzeg tel. 04 352 78 89 Powiatowy Inspektor Nadzoru Budowlanego	Uzgodniono bez uwag 27.06.2017 r. Z up. Powiatowego Inspektora Nadzoru Budowlanego w Kołobrzegu mgr inż. Barbara Gawrońska inspektor nadzoru budowlanego
Starostwo Powiatowe Wydział Budownictwa	NIEOBECNOŚĆ PRZEDSTAWICIELA
ZARZĄD DRÓG POWIATOWYCH w Kołobrzegu ul. Gryfów 6, tel. 352 96 10 78-100 KOŁOBRZEG Zarząd Dróg Powiatowych w Kołobrzegu	Droga powiatowa Uzgodniono bez uwag SPECJALISTA mgr inż. Czesław Miatkowski
	Za zgodność z oryginałem INSPEKTOR mgr Joanna Tafelska
Przewodniczący narady	Uzgodniono. Zastępca Naczelnika Wydziału Geodezji i Gospodarki Nieruchomościami ds. geodezji mgr inż. Marcin Przewłucki

ENERGA – OPERATOR S.A. ODDZIAŁ W KOSZALINIE

Rejon Dystrybucji w Kołobrzegu

Załącznik do protokołu z Narady koordynacyjnej nr268.....z dnia22.06.2017.....

1. O zamiarze prowadzenia prac w miejscach skrzyżowań bądź zbliżenia do sieci energetycznych, należy powiadomić Rejon Dystrybucji w Kołobrzegu na 14 dni przed ich rozpoczęciem.
2. Szczegółową lokalizację linii kablowych ustalić metodą przekopów lub za pomocą aparatury.
3. Sposób wykonania robót w pobliżu istniejących urządzeń elektroenergetycznych i niezbędne ich zabezpieczenie określają przepisy PN/E – 05100 i PN/E – 05125 oraz przepisy branżowe.
4. Prace ziemne w pobliżu urządzeń wykonywać ręcznie pod nadzorem uprawnionego pracownika, a odkryte kable energetyczne zabezpieczyć przed ich uszkodzeniem rurami ochronnymi dwudzielnymi.
5. Prace budowlane przy użyciu sprzętu mechanicznego (dźwigi, koparki, podnośniki, wywrotki, itp.) w miejscach zbliżeń i skrzyżowań z czynnymi liniami napowietrznymi oraz prace polegające na zakładaniu rur ochronnych na kable energetyczne wykonywać przy urządzeniach wyłączonych spod napięcia.
6. Odkryte kable przed zasypaniem zgłosić do Rejonu Dystrybucji celem ich sprawdzenia.
7. W miejscu prowadzonych robót mogą znajdować się urządzenia elektroenergetyczne nie będące na majątku ENERGA – OPERATOR S.A. oraz mogą występować różnice pomiędzy stanem zaistniałym po odkryciu, a inwentaryzacją geodezyjną.
8. Za uszkodzenia sieci elektroenergetycznej powstałe w wyniku prowadzonych prac odpowiada wykonawca lub inwestor i jest zobowiązany do ich usunięcia na własny koszt.
9. Uzgodnienie nie stanowi zapewnienia dostawy energii elektrycznej z sieci energetycznej ENERGA – OPERATOR S.A. – ODDZIAŁ W KOSZALINIE.
10. Uwagi:

Kierownik
Działu Eksploatacji Energetycznej


Grzegorz Fąkół

Za zgodność z oryginałem

INSPEKTOR

mgr Joanna Tafelska

5.216.25.08.24

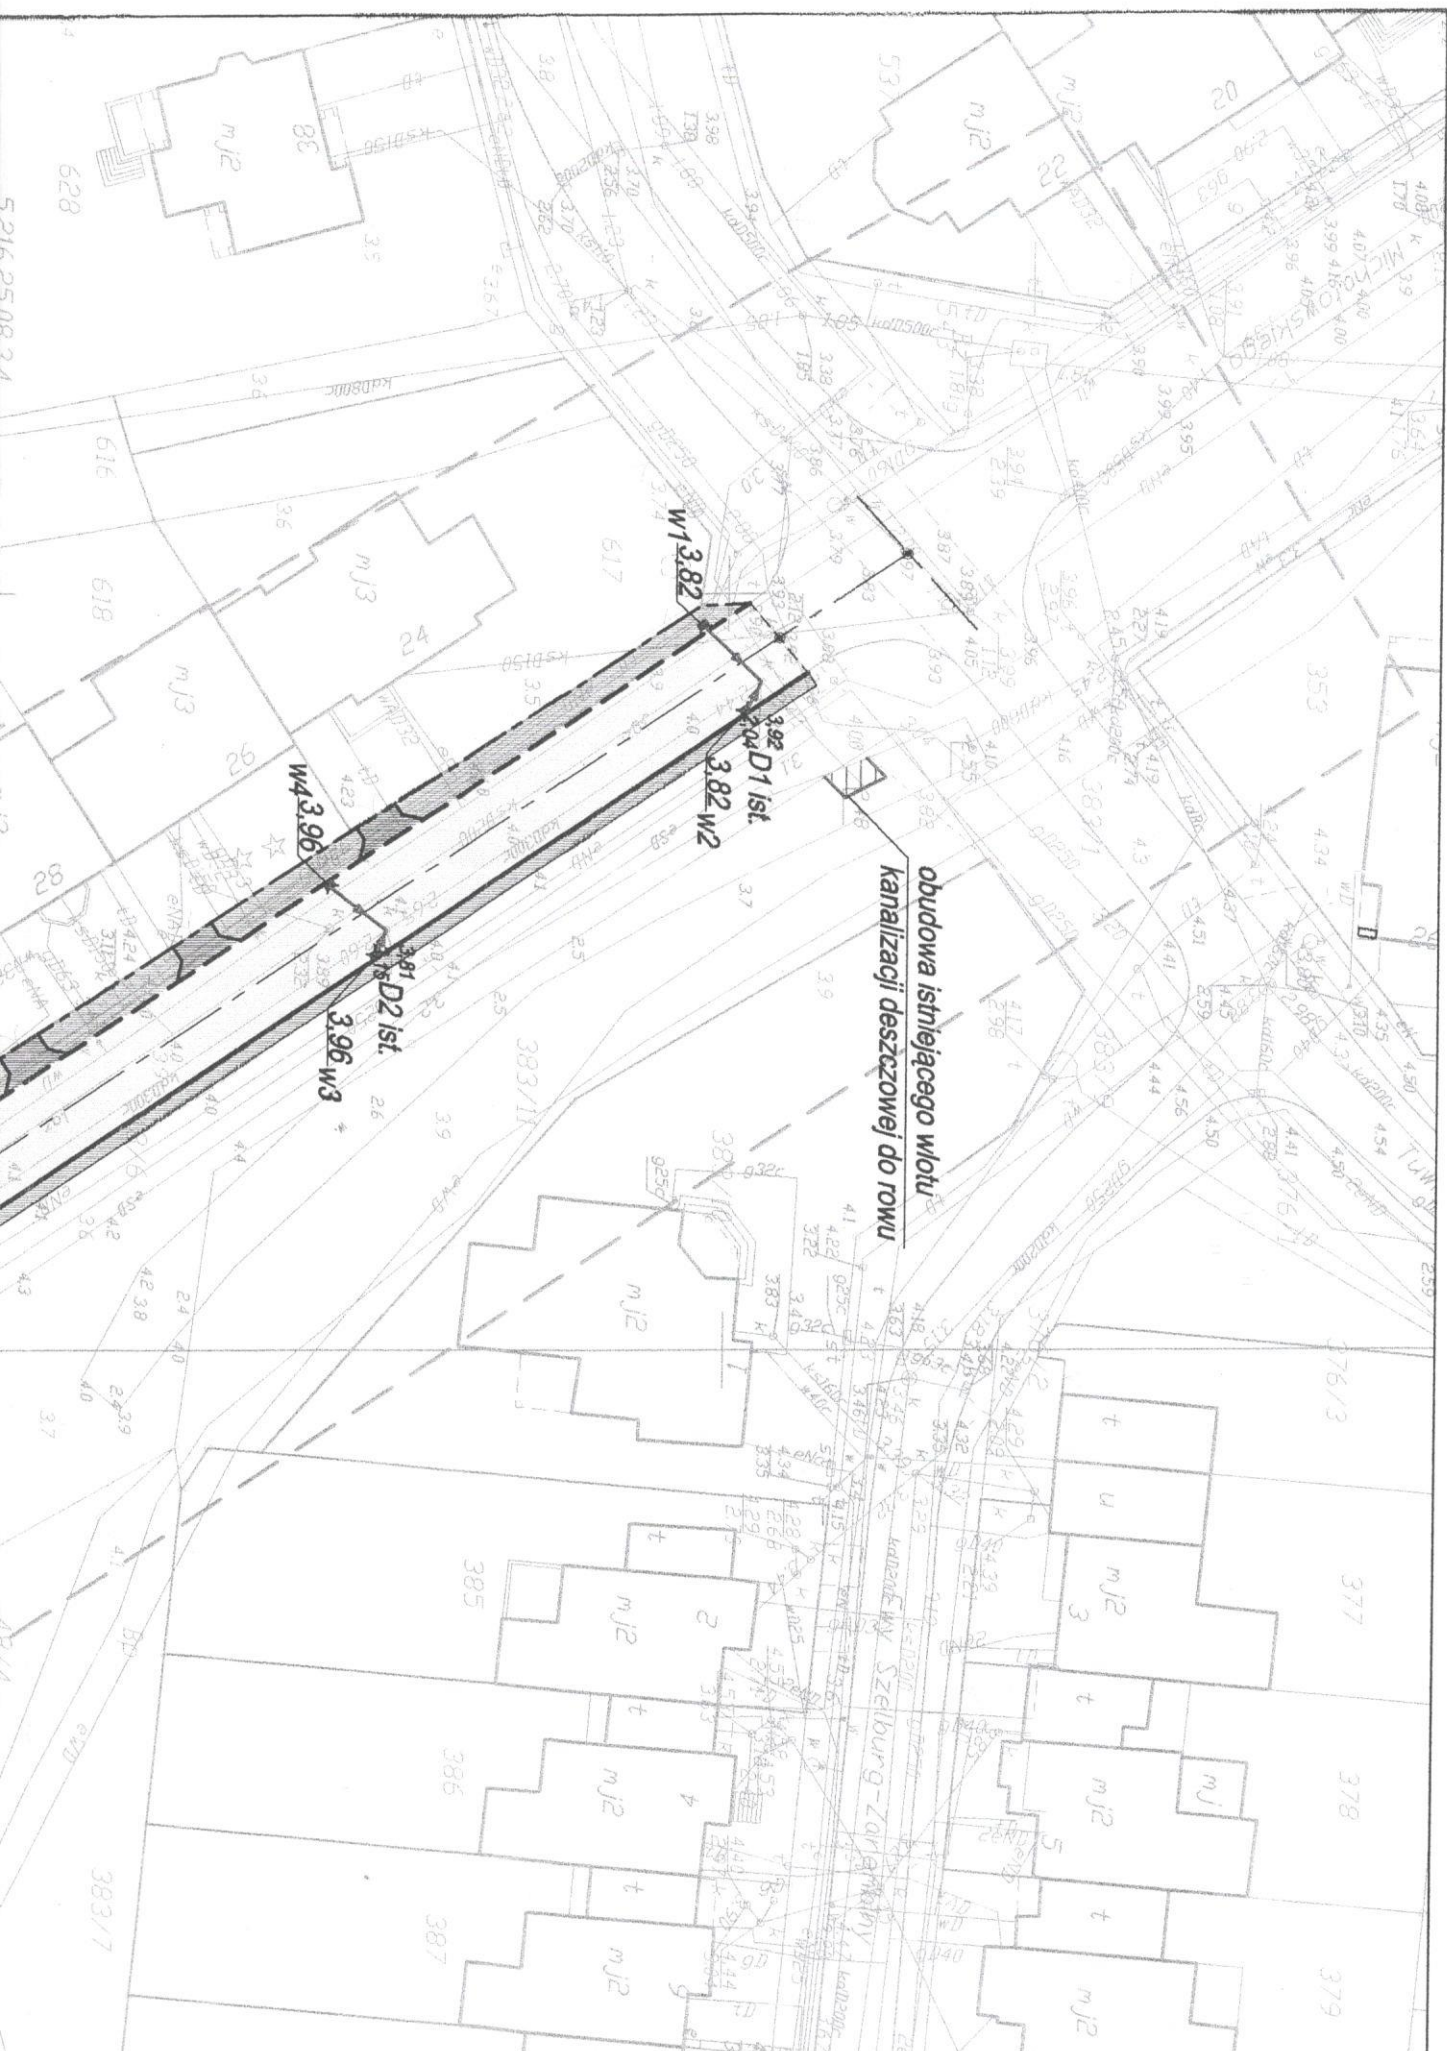


mgr inż. Marek Ryzewski
ds. geodezji
Zastępca Naczelnika Wydziału
Geodezji i Gospodarki Nieruchomościami
27.06.2017
w dniu 27.06.2017
GN 6630 268
Dokumentacja projektowa nr
268
GN 6630 268
Dokumentacja projektowa nr
268

Sprawdził:	mgr inż. Magdalena Szyca (upr. w spec. inst. sanit. nr UAN/N/721081/90)		Rys. nr 1

W1...W4 - wpust deszczowy projektowany
D1st, D2st - studnia rewizyjna istniejąca
- projektowany przykanalik kanalizacji deszczowej

OZNACZENIA:

Potwierdzam zgodność
z oryginałem

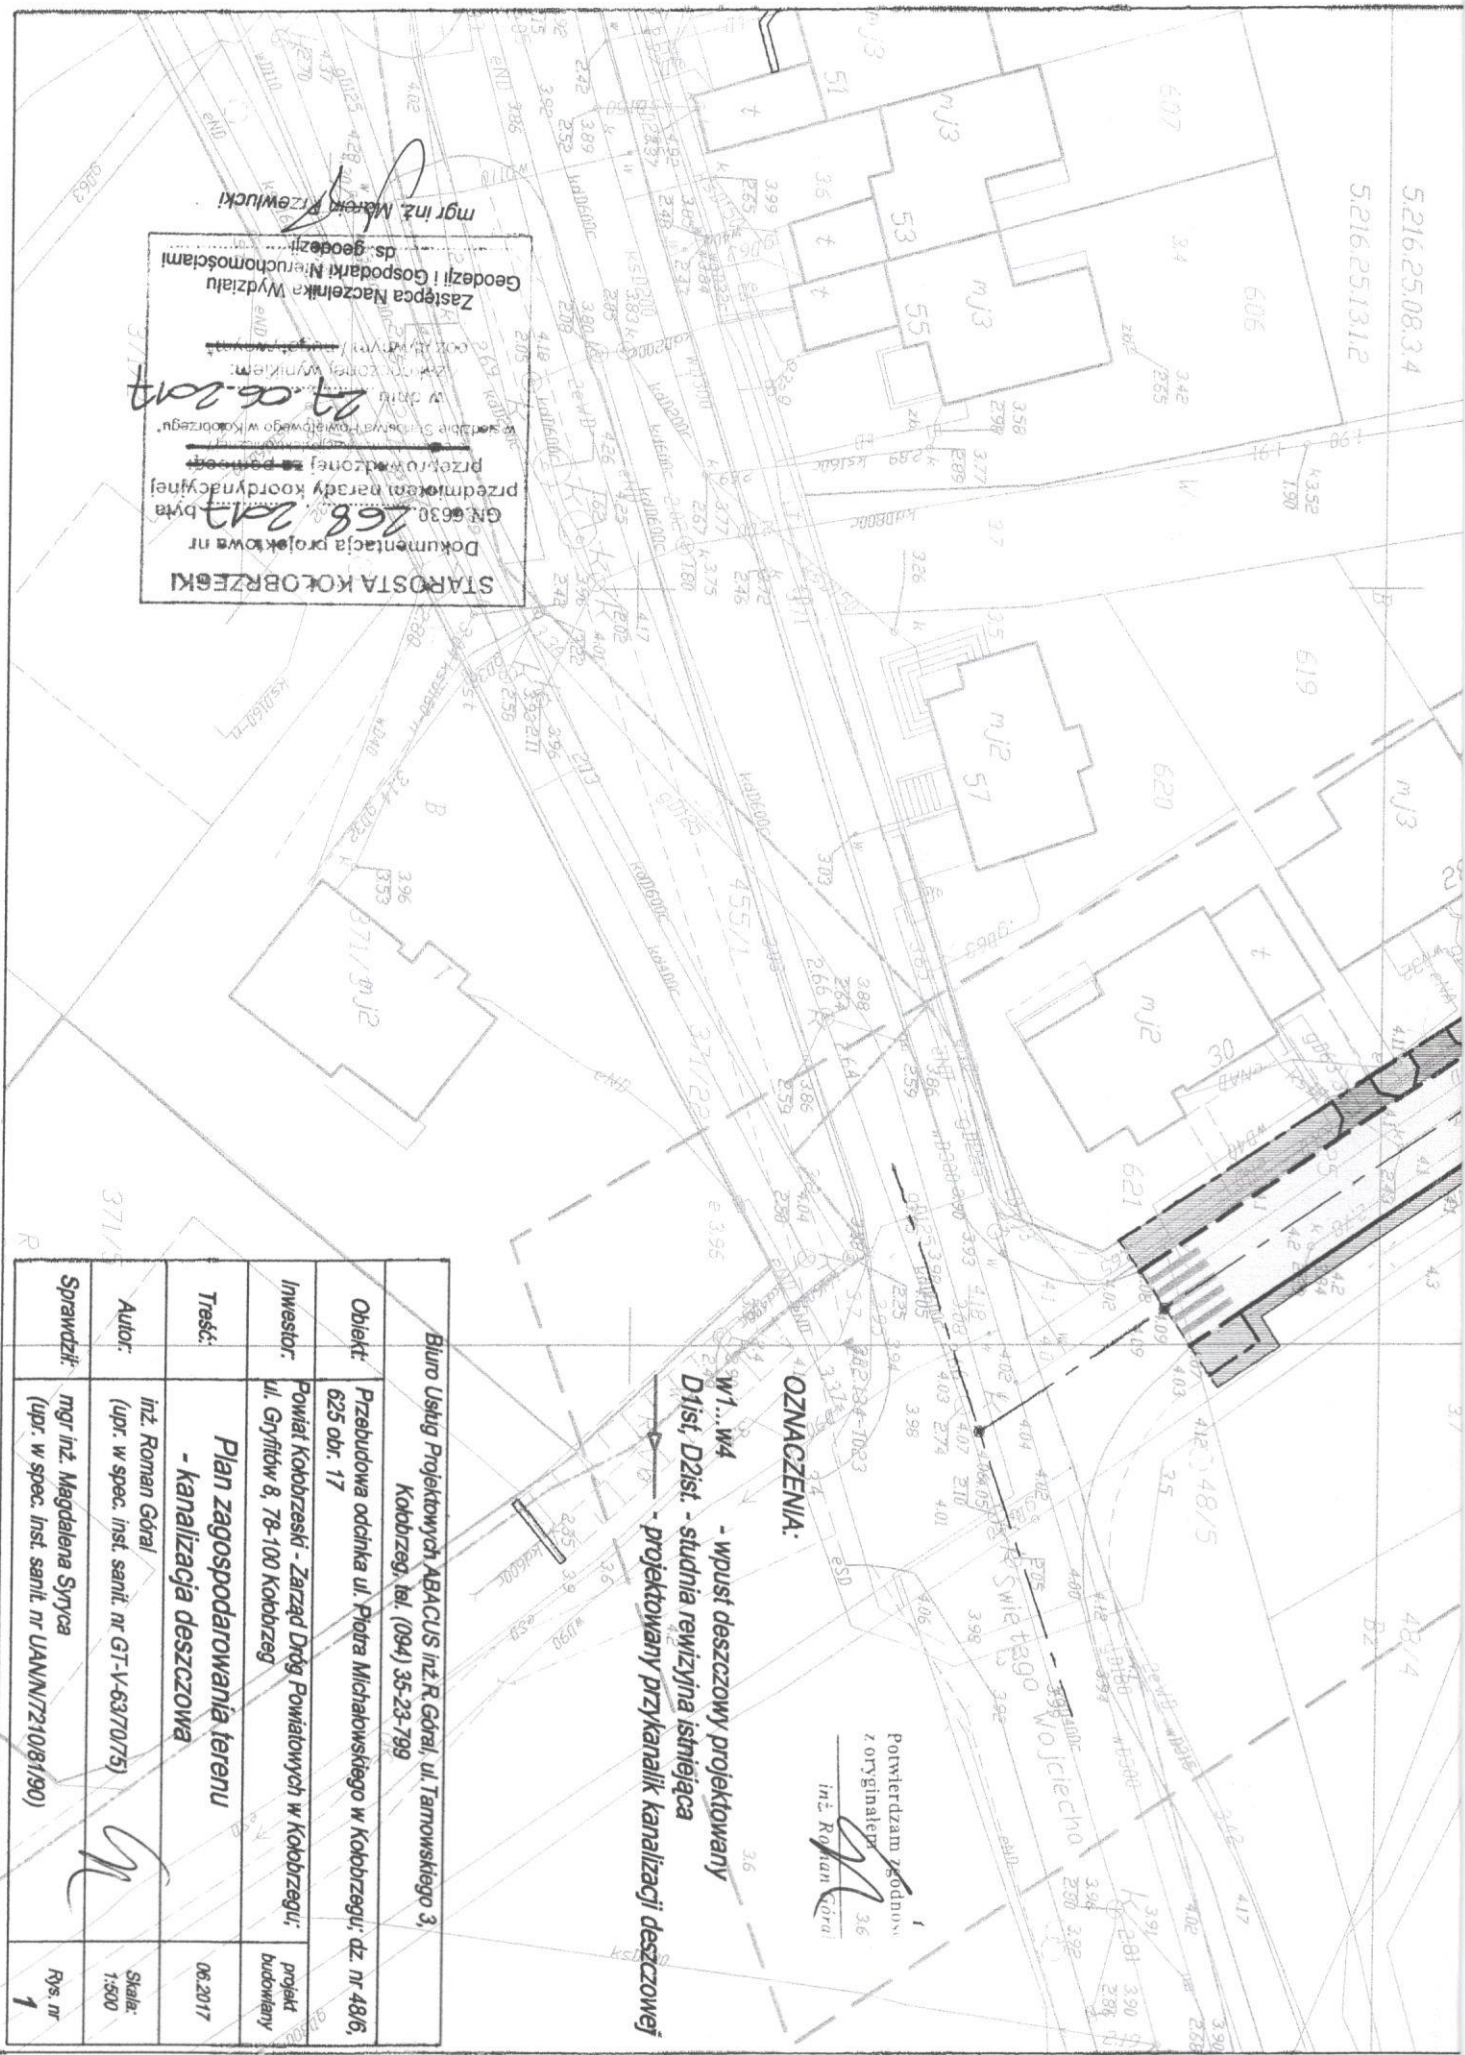



Urząd Miasta Kołobrzeg

78-100 Kołobrzeg
ul. Ratuszowa 13
tel.: 94 35 51 500
fax. 94 35 23 769
e-mail: urząd@um.kolobrzeg.pl
www.kolobrzeg.pl

Kołobrzeg, 24 maja 2017 r.

K-IO.6221.32.2017.IX

**Zarząd Dróg Powiatowych
w Kołobrzegu
ul. Gryfitów 8
78-100 Kołobrzeg**

Dotyczy: pisma z dnia 19.05.2017 r. o określenie warunków technicznych dla kanalizacji deszczowej dla zadania inwestycyjnego pn. „Przebudowa odcinka ulicy Michałowskiego w Kołobrzegu”.

Na podstawie art. 34 ust. 3 pkt 3 ustawy z dnia 7 lipca 1994 r. Prawo budowlane (Dz. U. z 2016 r., poz. 290 ze zm.) Wydział Komunalny – Referat Inżynierii i Ochrony Środowiska Urzędu Miasta Kołobrzeg, niniejszym pismem określa warunki techniczne dla realizacji planowanego przedsięwzięcia.


WARUNKI TECHNICZNE nr K-IO.6221.32.2017.IX


- I. Odprowadzenie wód deszczowych dla realizacji inwestycji należy prowadzić zgodnie z obowiązującymi przepisami prawa, w tym z Ustawą Prawo budowlane z dnia 7 lipca 1994 r. (Dz. U. z 2016 r., poz. 290 ze zm.), Ustawą Prawo wodne z dnia 18 lipca 2001 r. (Dz. U. z 2015 r. poz. 469 ze zm.), Ustawą Prawo ochrony środowiska z dnia 27 kwietnia 2001 r. (Dz. U. z 2017 r., poz. 519 – t. j.), z Rozporządzeniem Ministra Transportu i Gospodarki Morskiej z dnia 14 maja 1999 r. w sprawie Warunków Technicznych jakim powinny odpowiadać drogi i ich usytuowanie (Dz. U. z 1999 r. Nr 43 poz. 430 z późn. zm.) oraz Rozporządzeniu Ministra Środowiska z dnia 18 listopada 2014 r. w sprawie warunków, jakie należy spełnić przy wprowadzeniu ścieków do wód lub do ziemi oraz w sprawie substancji szczególnie szkodliwych dla środowiska wodnego (Dz. U. z 2014 r. poz. 1800).
- II. Jednocześnie przy projektowaniu i wykonaniu zamierzenia należy uwzględnić następujące warunki:
 1. Wody opadowe z odwodnienia pasa drogowego przebudowywanego odcinka ulicy należy odprowadzić do istniejącej sieci deszczowej w pasie drogowym ul. Michałowskiego.
 2. Istniejące studnie deszczowe należy doszczelnić od wewnątrz, uzupełnić schodki żłazowe, wyprofilować kinety. Studnie należy wyregulować wysokościowo, wyposażyć w nowe płyty nastudzienne, pierścienie odciążające i wymienić włazy na żeliwne z zabezpieczeniem ryglowym –z pokrywami oznakowanymi w sposób trwały poprzez logo miasta Kołobrzeg (wzór logo w załączeniu).
 3. Projektowane wpusty uliczne należy wykonać jako prefabrykowane, osadnikiem o wysokości m.in. 0,5 m, typ ciężki, korpus żeliwny z zawiasem.
 4. Wykorzystanie ist. wpustów ulicznych – pod warunkiem doszczelnienia osadników od wewnątrz i zamontowania korpusu żeliwnego z zawiasem, typ ciężki.

5. Wykorzystanie istniejącego wylotu do rowu, pod warunkiem wykonania umocnienia z betonu hydrotechnicznego oraz umocnienia dna rowu i skarp narzutem kamiennym gr. 10 cm, na długości 1,0 m z każdej strony wylotu.
6. Po zakończonych robotach, nieuszkodzone pokrywy żeliwne ze zdemontowanych włazów, studni oraz kraty wpustów ulicznych należy zdeponować w magazynie Spółki MZZDIOŚ w Kołobrzegu za protokołem przekazania.
7. Materiały użyte do budowy sieci kanalizacji deszczowej muszą być zgodne z Polską Normą lub posiadać atest dopuszczenia ich do stosowania w Polsce wydane przez Centralny Ośrodek Badawczo-Rozwojowy Techniki Instalacyjnej „INSTAL” Warszawa i Instytutu Budownictwa Dróg i Mostów.
8. Projekt budowlany, opracowany wg niniejszych warunków należy przedłożyć do uzgodnienia w Wydziale Komunalnym – w Referacie Inżynierii i Ochrony Środowiska – w 2 egz. (1 egz. ugod. dokumentacji pozostaje w archiwum w/w Referatu).
9. Należy zapewnić udział przedstawicieli Ref. K-IO w odbiorze wykonanej infrastruktury.
10. Do Wydziału Komunalnego – Referatu Inżynierii i Ochrony Środowiska należy dostarczyć 1 komplet dokumentacji powykonawczej, w tym egz. mapy geodezyjnej powykonawczej.
11. Warunki techniczne tracą ważność z dniem 24.05.2019 r. w przypadku nie przystąpienia do realizacji zadania.

NACZELNIK
WYDZIAŁU KOMUNALNEGO

inż. Karol Kozłowski

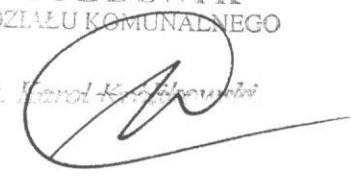

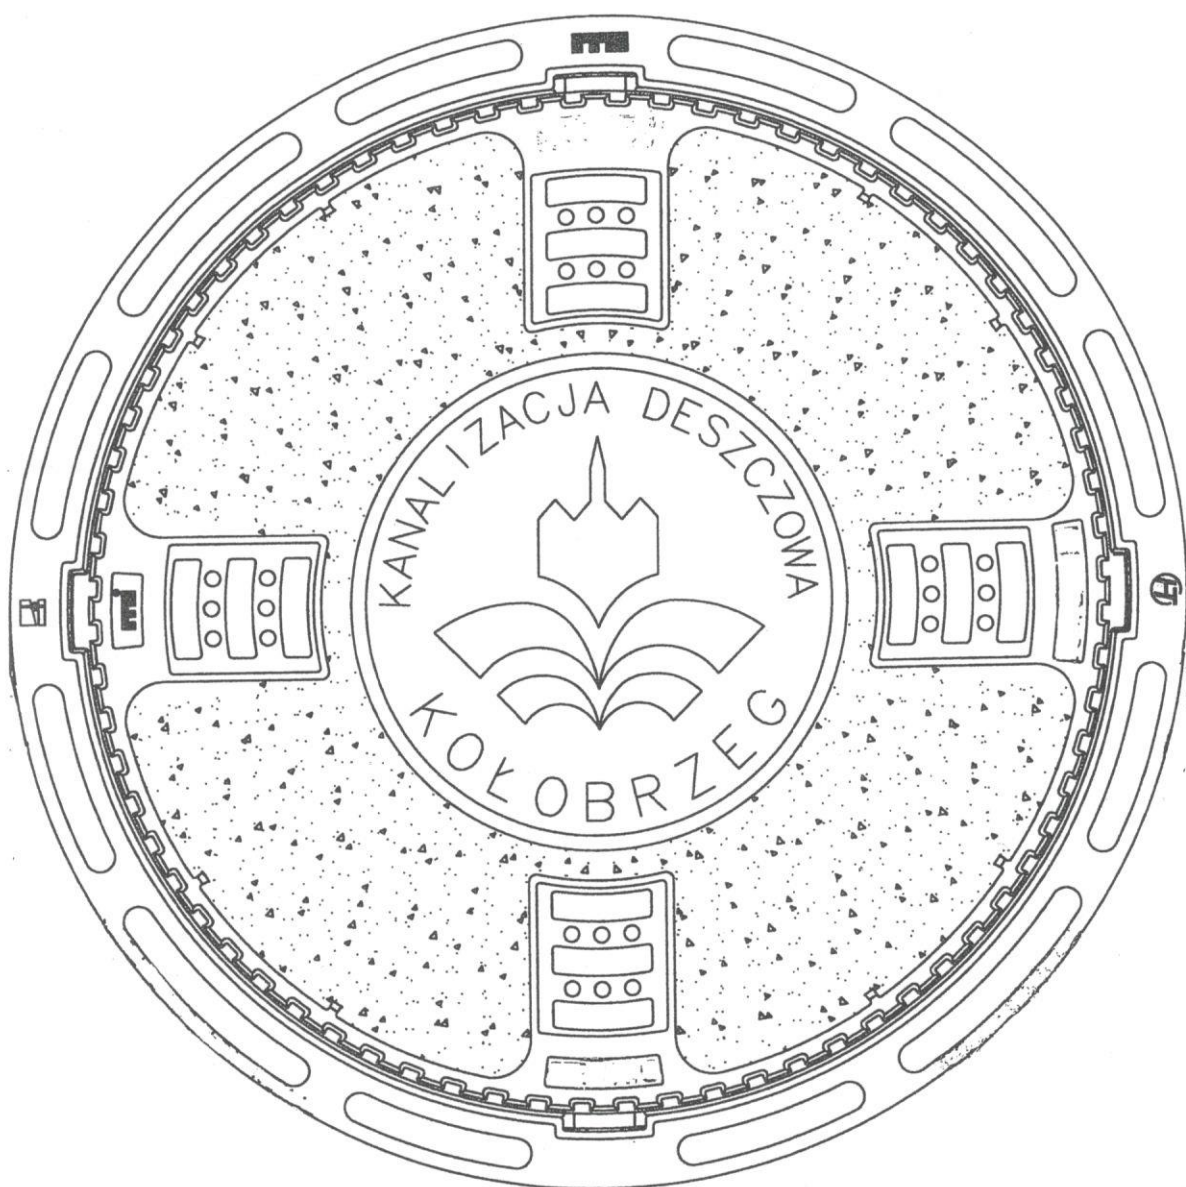

URZĄD MIASTA KOŁOBRZEG
WYDZIAŁ KOMUNALNY
REFERAT INŻYNIERII
I OCHRONY ŚRODOWISKA

Uzasadnienie nr K-10.6221.32.2017.1X
z dnia 11 lipca 2017r.

Uzasadnienie jest niniejszym projektem budowlanym
wykonanym na podstawie warunków technicznych
nr K-10.6221.32.2017.1X z dnia 24.05.2017r. z uwzględnieniem:

1. Uzasadnienie odróżnia się od opracowanego projektu
na etapie wykonawczym należy przedstawić
uzasadnienie w Wydziale Komunalnym Ref. "10"
Urzędu Miasta Kołobrzeg.
2. Wykonane uzbrojenie podlega odbiorowi
uzasadnienie z pkt 9 w/w warunków technicznych.

INSPEKTOR
ds. technicznych
gospodarka wodno-ściekowa
mgr inż. Mariusz Kłoszewicz

NACZELNIK
WYDZIAŁU KOMUNALNEGO
inż. Karol Królikowski

DOKUMENT AUTORYZACYJNY MAPY W POSTACI NUMERYCZNEJ		Nazwa, adres i dane kontaktowe jednostki wykonawstwa geodezyjnego:													
Woj. zachodniopomorskie Powiat : kołobrzeski Jedn.ewidencyjna : m.Kołobrzeg obręb:0017 dz.48/6 ul.Michałowskiego		USŁUGI GEODEZYJNO-KARTOGRAFICZNE Jacek Maćkiewicz ul. Koniecpolskiego 14 C/9, 78-100 Kołobrzeg tel. 0601 778 512 NIP 671-106-06-14													
SKALA : 1 : 500 MAPĘ WYKONAŁ :		Wykonano w ramach pracy geodezyjnej zgłoszonej w Starostwie Powiatowym w Kołobrzegu pod numerem ID: 6640.77.2017 Mapa została zaktualizowana w zakresie oznaczonym linią : _____ Powierzchnia aktualizacji 0,7902 ha													
GEODETA inż. Aleksandra Kluska															
Układ współrzędnych płaskich : 2000 strefa 5, wysokościowy poziom odniesienia : Kronsztadt 1986,															
Opracowanie znajduje się na 1 nośniku danych typu CD-R, stanowiącym jeden komplet mapy Ilość przekazywanych kompletów nośników dla zamawiającego : 1 Ilość przekazywanych kompletów nośników dla Starostwa Powiatowego : 1															
ZAWARTOŚĆ NOŚNIKA :															
- pliki mapy w formatach : DXF		<table border="1"> <thead> <tr> <th>L.P.</th> <th>Nazwa folderu/ plików</th> <th>Wielkość (B) folderu/plików</th> </tr> </thead> <tbody> <tr> <td>1</td> <td>FOLDER: M.Kołobrzeg, ul. Michałowskiego</td> <td></td> </tr> <tr> <td>1.1</td> <td>6640.77.2017.dxf</td> <td>3 976 885</td> </tr> <tr> <td></td> <td>Łączna zawartość płyty</td> <td>3 981 312</td> </tr> </tbody> </table>		L.P.	Nazwa folderu/ plików	Wielkość (B) folderu/plików	1	FOLDER: M.Kołobrzeg, ul. Michałowskiego		1.1	6640.77.2017.dxf	3 976 885		Łączna zawartość płyty	3 981 312
L.P.	Nazwa folderu/ plików	Wielkość (B) folderu/plików													
1	FOLDER: M.Kołobrzeg, ul. Michałowskiego														
1.1	6640.77.2017.dxf	3 976 885													
	Łączna zawartość płyty	3 981 312													
Nośniki danych mają zakończone multiseseje :		TAK													
Na etykiecie każdego oryginalnego nośnika znajdują się : określenie położenia obiektu (gmina, obręb, działka), pieczęć firmowa wykonawcy opracowania, pieczęć Starostwa Powiatowego, pieczęć za zgodność z oryginałem oraz numer ID															
Nośniki z numerowanymi kolejno numerami od {CD nr 1} do {CD nr 2}, przy czym pierwszy znajduje się w powiatowym zasobie geodezyjnym															
Dokument wystawiono w 2 egzemplarzach po jednym dla każdego kompletu nośników.															
Tylko oryginalnie poświadczona płyta wraz z oryginałem niniejszej autoryzacji stanowią rękojmię zgodności danych przyjętych do Państwowego Zasobu Geodezyjno-Kartograficznego															
Zakaz nieautoryzowanego kopiowania nośników w części jak i w całości pod rygorem złamania praw autorskich															
Charakter projektowanej inwestycji nie wpływa na sposób zagospodarowania gruntów objętych mapą do celów projektowych (Rozporządzenie Ministra S.W.i A. z dn. 09-11-2011r. Rozdz.5 § 80 pkt.5)		GEODETA UPRAWNIONY Jacek Maćkiewicz Nr upraw. 13204 ul. Koniecpolskiego 14 C/9, 78-100 Kołobrzeg tel. 601 778 512 24-05-2017 Data, pieczęć i podpis kierownika jednostki wykonawstwa prac geodezyjnych i kartograficznych													
Pieczenie i poświadczenie powiatowego zasobu geodezyjnego i kartograficznego		STAROSTA KOŁOBRZESKI Poświadczam, że niniejszy dokument został opracowany w wyniku prac geodezyjnych i kartograficznych, których rezultaty zawiera operat techniczny wpisany do ewidencji materiałów państwowego zasobu geodezyjnego i kartograficznego pod numerem P.3208. 2017 6640 6640. 77.2017 Nr kanc. pracy 09 06 2017 Data wpisania operatu do ewid. mat. zasobu Pieczęć i podpis osoby reprezentującej organ													

MAPA DO CELÓW PROJEKTOWYCH

Nazwa miejscowości: Miasto Kołobrzeg-17, dz. 48/6
Identyfikator i nazwa jednostki ewidencyjnej: 320801.1 Gmina Miasto Kołobrzeg
Identyfikator i nazwa obrębu ewidencyjnego: 320801.1.0017, obręb: 0017
Powiat: kołobrzeski
Województwo: zachodniopomorskie

USŁUGI
GEODEZYJNO-KARTOGRAFICZNE
Jacek Maćkiewicz
ul. Koniecpolskiego 14 C/9, 78-100 Kołobrzeg
tel. 601 778 512, NIP 671-106-06-14

Skala 1:500
Układ współrzędnych: 2000/5
Poziom odniesienia wysokości: Kronsztadt' 86

Kierownik:

Jacek Maćkiewicz
Uprawnienia nr 13880
zakres uprawnień: 1

GEODETA UPRAWNIONY
Jacek Maćkiewicz
Nr upr. 13880
ul. Koniecpolskiego 14C/9, 78-100 Kołobrzeg
tel. 601 778 512

Wykonano w ramach roboty geodezyjnej:
nr ID: 6640.77.2017
zgłoszonej w PODGiK w Kołobrzegu

Mapę do celów projektowych sporządzono przy wykorzystaniu:

- mapy zasadniczej w skali 1:500 sekcje:
5.216.25.08.3.4; 5.216.25.13.1.2; 5.216.25.08.4.3; 5.216.25.13.2.1;
- danych branżowych części uzbrojenia podziemnego
- pomiaru zieleni, wysokości i pomników przyrody oraz pomiaru innych obiektów wskazanych przez projektanta
- opracowanych geodezyjnie elementów planu zagospodarowania przestrzennego (linii regulacyjnych, osi ulic)

W zakresie opracowań znajdują się punkty
osnowy geodezyjnej nr: 322.134-1023

podlegające ochronie na podst. art. 15, art. 48
ust 1 pkt 3 ustawy Prawo Geodezyjne i Kartograficzne

Charakter projektowanej inwestycji budowlanej
nie wpływa na sposób zagospodarowania gruntów
objętych mapą do celów projektowych
(Rozporządzenie Ministra S.W. i A. z dn. 09-11-2011r. Rozdz. 5 § 80 pkt. 5)

Na mapie do celów projektowych wykazano następujące
uzgodnione przez ZUDP projekty sieci uzbrojenia
terenu: brak

Granice działek i użytków gruntowych wniesiono na podstawie
numerycznej mapy ewidencyjnej. Stan prawny przebiegu granic
do czasu ich geodezyjnego ustalenia w terenie może być
rozbieżny z przedstawionym. Stan działek na dzień: 22-05-2017

Informacje dodatkowe:

- — — — — - zakres pomiaru
- Redakcja znaków zgodna z
Rozporządzeniem Min. Administracji i Cyfryzacji
(z dn. 2 listopada 2015 r. poz. 2028).
- Mapa nadaje się do celów projektowych w zakresie pomiaru
- Stopień kartometryczności mapy do celów projektowych
jest zgodny z Rozporządzeniem MSWiA z dnia 09-11-2011 r.
(Dz. U. 2011 nr 263, poz. 1572)
- Wszystkie trwałe obiekty budowlane podlegają wytyczeniu przez
jednostkę wykonawstwa geodezyjnego.
- Nie wyklucza się istnienia w terenie również uzbrojenia, o którym
brak było informacji branżowych i nie zostało odnalezione w czasie
inventaryzacji geodezyjnej.

Informacje dotyczące typu nośnika oraz
zawartości nośnika z danymi cyfrowymi

1. Typ nośnika: CD

Nazwa pliku	Wielkość	Data utworzenia
6640.77.2017.DXF	3 976 885B	24-05-2017

Mapę opracowała:

inż. Aleksandra Kluska

inż. Aleksandra Kluska

Uzbrojenie podziemne opracowano na podstawie:

- Danych branżowych - z literą B
- Pośredniego ustalenia przebiegu aparaturą
elektromagnetyczną - z literą A
- Bezpośrednich pomiarów powykonawczych - bez litery
W związku z tym w części 1, 2 nie gwarantuje się kompletności,
a dokładność położenia uzbrojenia może być niższa od dokładności
kartometrycznej mapy.

Udostępnianie, rozpowszechnianie i rozprowadzanie
niniejszego dokumentu wymaga zezwolenia, o którym mowa
w art. 18 ustawy z dnia 17 maja 1989 r. - Prawo Geodezyjne
i Kartograficzne (Dz. U. z dnia 6 października 2016, poz. 1629)

STAROSTA KOŁOBRZESKI

Poświadczam, że niniejszy dokument został opracowany w
wyniku prac geodezyjnych i kartograficznych, których
rezultaty zawiera operat techniczny wpisywany do ewidencji
materiałów państwowego zasobu geodezyjnego i
kartograficznego pod numerem

P.3208. 2017. 6694
6640. 77.2017
Nr kanc. pracy

09 06 2017

Data wpisania operatu
do ewid. mat. zasobu

Pieczęć i podpis
osoby reprezentującej organ

Z up. STAROSTY
Franciszek Waszkiewicz
PODINSPEKTOR

Aktualność mapy do celów projektowych na dzień: 22-05-2017




WOJEWÓDZKI
ZARZĄD DRÓG PUBLICZNYCH
W POZNANIU

Nr ewid. upr. 40/74

Poznań, 18 kwietnia
ul. Gajowa 6 telefon 460-41

1974

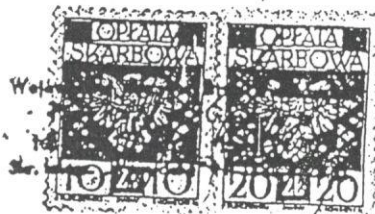

UPRAWNIENIA BUDOWLANE

Na podstawie art. 18 ustawy z dnia 31 stycznia 1961 r.
- prawo budowlane /Dz.U. Nr 7, poz. 46 i z 1965 r. Nr 13, poz. 91/
oraz § 14 zarządzenia Nr 195 Ministra Komunikacji z dnia 1 grudnia
1964 r. w sprawie uprawnień budowlanych w budownictwie specjalnym
w zakresie komunikacji /Dziennik Budownictwa Nr 7/69 poz. 24 i nr
9/72 poz. 26/

Obywatel WITOLD AUGUSTYNIAK, s. Stanisława, inż. komunikacji miejskiej
urodzony dnia 19.VIII.1935 r. w Starszowicach

o t r z y m u j e

w specjalności dróg

uprawnienia budowlane do projektowania drogowych obiektów budowlanych.




DYREKTOR

Eug. Kwiatkowski
/ inż. Eug. Kwiatkowski



o numerze weryfikacyjnym:

ZAP-19U-LWP-LLF *

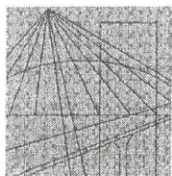

ZACHODNIOPOMORSKA
OKRĘGOWA
IZBA INŻYNIERÓW
BUDOWNICTWA

OKRĘGOWA KOMISJA KWALIFIKACYJNA

OKK-0054-0055-0009(3)/13

Szczecin, 12 czerwca 2013 r.

DECYZJA

Na podstawie art. 24 ust. 1 pkt 2 ustawy z dnia 15 grudnia 2000 r. o samorządach zawodowych architektów, inżynierów budownictwa oraz urbanistów (Dz. U. z 2001 r. Nr 5, poz. 42, ze zm.), art. 12 ust. 3, art. 13 ust. 1 pkt 1 i 2, art. 14 ust. 1 pkt 2a ustawy z dnia 7 lipca 1994 r. Prawo budowlane (t.j. Dz. U. z 2010 r. Nr 243, poz. 1623 ze zm.) oraz § 18 ust. 1 pkt 1 i 2 rozporządzenia Ministra Transportu i Budownictwa z dnia 28 kwietnia 2006 r. w sprawie samodzielnych funkcji technicznych w budownictwie (Dz. U. z 2006 r. Nr 83, poz. 578, ze zm.) i art. 104 ustawy z dnia 14 czerwca 1960 r. Kodeks postępowania administracyjnego (t.j. Dz. U. z 2013 r. poz. 267), po ustaleniu, że zostały spełnione warunki w zakresie przygotowania zawodowego oraz po złożeniu egzaminu na uprawnienia budowlane z wynikiem pozytywnym

Pan mgr inż. Ernest Klos

urodzony dnia 11 kwietnia 1983 r. w Chojnie

otrzymuje

UPRAWNIENIA BUDOWLANE

numer ewidencyjny ZAP/0076/PWOD/13

w specjalności drogowej

do projektowania i kierowania robotami budowlanymi bez ograniczeń.

1. Uprawnienia budowlane w specjalności drogowej do projektowania i kierowania robotami budowlanymi bez ograniczeń uprawniają do:

1) projektowania obiektu budowlanego i kierowania robotami budowlanymi związanymi z obiektem budowlanym, takim jak:

a) droga, w rozumieniu przepisów o drogach publicznych, z wyłączeniem drogowych obiektów inżynierskich oprócz przepustów,

b) droga dla ruchu i postoju statków powietrznych oraz przepust,

zgodnie z § 18 ust. 1 pkt 1 i 2 rozporządzenia Ministra Transportu i Budownictwa z dnia 28 kwietnia 2006 r. w sprawie samodzielnych funkcji technicznych w budownictwie;

2) sporządzania projektu zagospodarowania działki lub terenu w zakresie nadanej specjalności, zgodnie z § 15 ww. rozporządzenia.

2. Na podstawie art. 12 ust. 1 pkt 1, 3, 4 i 5 oraz art. 13 ust. 3 i 4 ustawy z dnia 7 lipca 1994 r. Prawo budowlane niniejsze uprawnienia, w zakresie objętym nadaną specjalnością, stanowią również podstawę do:

1) sprawdzania projektów architektoniczno-budowlanych i sprawowania nadzoru autorskiego;

2) kierowania wytwarzaniem konstrukcyjnych elementów budowlanych oraz nadzoru i kontroli technicznej wytwarzania tych elementów;

3) wykonywania nadzoru inwestorskiego;

4) sprawowania kontroli technicznej utrzymania obiektów budowlanych.

Uzasadnienie


W związku z uwzględnieniem w całości żądania strony, na podstawie art. 107 § 4 ustawy z dnia 14 czerwca 1960 r. Kodeks postępowania administracyjnego odstępuje się od uzasadniania decyzji.


Pouczenie


Od niniejszej decyzji służy odwołanie do Krajowej Komisji Kwalifikacyjnej Polskiej Izby Inżynierów Budownictwa w Warszawie, za pośrednictwem Zachodniopomorskiej Okręgowej Komisji Kwalifikacyjnej Zachodniopomorskiej Okręgowej Izby Inżynierów Budownictwa w Szczecinie w terminie 14 dni od daty jej doręczenia.

Skład Orzekający Okręgowej Komisji Kwalifikacyjnej

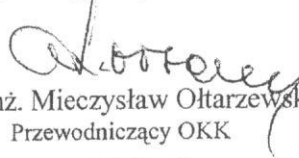



mgr inż. Mieczysław Ołtarzewski
Przewodniczący OKK

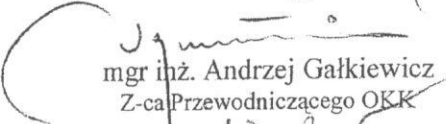
mgr inż. Andrzej Gałkiewicz
Z-ca Przewodniczącego OKK

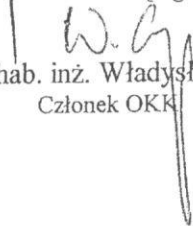
prof. dr hab. inż. Władysław Szaflik
Członek OKK

Otrzymują:

1. Pan Ernest Klos
ul. J. Dąbskiego 40c/9
72-300 Gryfice
2. Główny Inspektor Nadzoru Budowlanego
3. Okręgowa Rada ZOIIIB
4. OKK – aa

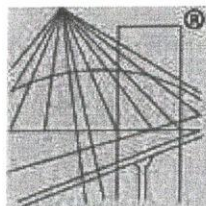

P O L S K A
I Z B A
INŻYNIERÓW
BUDOWNICTWA

Zaświadczenie

o numerze weryfikacyjnym:

ZAP-9PU-RG9-6VE *

Pan Ernest KLOS o numerze ewidencyjnym ZAP/BD/0133/13
adres zamieszkania ul. Jana Dąbskiego 40 c/9, 72-300 GRYFICE
jest członkiem Zachodniopomorskiej Okręgowej Izby Inżynierów Budownictwa i posiada
wymagane ubezpieczenie od odpowiedzialności cywilnej.
Niniejsze zaświadczenie jest ważne od 2016-08-01 do 2017-07-31.

Zaświadczenie zostało wygenerowane elektronicznie i opatrzone bezpiecznym podpisem elektronicznym
weryfikowanym przy pomocy ważnego kwalifikowanego certyfikatu w dniu 2016-08-04 roku przez:

Zygmunt Meyer, Przewodniczący Rady Zachodniopomorskiej Okręgowej Izby Inżynierów Budownictwa.

(Zgodnie art. 5 ust 2 ustawy z dnia 18 września 2001 r. o podpisie elektronicznym (Dz. U. 2001 Nr 130 poz. 1450) dane w postaci
elektronicznej opatrzone bezpiecznym podpisem elektronicznym weryfikowanym przy pomocy ważnego kwalifikowanego certyfikatu są
równoważne pod względem skutków prawnych dokumentom opatrzonym podpisami własnoręcznymi.)

* Weryfikację poprawności danych w niniejszym zaświadczeniu można sprawdzić za pomocą numeru weryfikacyjnego zaświadczenia na
stronie Polskiej Izby Inżynierów Budownictwa www.piib.org.pl lub kontaktując się z biurem właściwej Okręgowej Izby Inżynierów
Budownictwa.

Nr GT-V-63/70/75

STWIERDZENIE PRZYGOTOWANIA ZAWODOWEGO

do pełnienia samodzielnych funkcji technicznych w budownictwie

Na podstawie § 2 ust. 1 i § 13 ust. 1 pkt 4 ab rozporządzenia Ministra Gospodarki Terenowej i Ochrony Środowiska z dnia 20 lutego 1975 r. w sprawie samodzielnych funkcji technicznych w budownictwie (Dz. U. Nr 8, poz. 46) stwierdza się, że

Obywatel Roman Władysław G ó r a l

(wymienić imię-imiona i nazwisko)

inżynier budownictwa lądowego

(wymienić tytuł zawodowy)

urodzony dnia 16 kwietnia 1947r. w Kołobrzeg

posiada przygotowanie zawodowe upoważniające do wykonywania samodzielnej funkcji

Projektanta

(określić rodzaj funkcji)

w specjalności instalac.-inżynieryjnej w zakresie sieci sanit. i instal. sanit

(określić rodzaj specjalności techniczno-budowlanej lub specjalizacji zawodowej)

Obywatel Roman Władysław G ó r a l

(imię-imiona i nazwisko)

jest upoważniony do:

1/ sporządzania projektów sieci wodociągowych, kanalizacyjnych i ciepłych uzbrojenia terenu,

2/ w budownictwie osób fizycznych - do kierowania, nadzorowania i kontrolowania budowy, kierowania i kontrolowania wytwarzania konstrukcyjnych elementów budowlanych oraz oceniania i badania stanu technicznego sieci wodociągowych, kanalizacyjnych i ciepłych,

3/ sporządzania projektów instalacji sanitarnych,

4/ w budownictwie osób fizycznych - do kierowania, nadzorowania i kontrolowania wytwarzania konstrukcyjnych elementów instalacji oraz oceniania i badania stanu technicznego instalacji sanitarnych.




Otrzymuje:

1. Ob. Roman Góral
Kołobrzeg, ul. Wiosenna 11/2

2. a/a

Z up. WOJEWODY

inż. Jan Kobyliński
Z-ca Dyrektora Wydziału

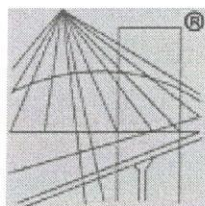

P O L S K A
I Z B A
I N Ż Y N I E R Ó W
B U D O W N I C T W A

Zaświadczenie

o numerze weryfikacyjnym:

ZAP-LRQ-HYB-54P *

Pan Roman GÓRAL o numerze ewidencyjnym ZAP/IS/2615/01
adres zamieszkania ul. Łużycka 24, 78-100 KOŁOBRZEG
jest członkiem Zachodniopomorskiej Okręgowej Izby Inżynierów Budownictwa i posiada
wymagane ubezpieczenie od odpowiedzialności cywilnej.
Niniejsze zaświadczenie jest ważne od 2017-01-01 do 2017-12-31.

Zaświadczenie zostało wygenerowane elektronicznie i opatrzone bezpiecznym podpisem elektronicznym
weryfikowanym przy pomocy ważnego kwalifikowanego certyfikatu w dniu 2016-12-21 roku przez:

Zygmunt Meyer, Przewodniczący Rady Zachodniopomorskiej Okręgowej Izby Inżynierów Budownictwa.

(Zgodnie art. 5 ust 2 ustawy z dnia 18 września 2001 r. o podpisie elektronicznym (Dz. U. 2001 Nr 130 poz. 1450) dane w postaci elektronicznej opatrzone bezpiecznym podpisem elektronicznym weryfikowanym przy pomocy ważnego kwalifikowanego certyfikatu są równoważne pod względem skutków prawnych dokumentom opatrzonym podpisami własnoręcznymi.)

* Weryfikację poprawności danych w niniejszym zaświadczeniu można sprawdzić za pomocą numeru weryfikacyjnego zaświadczenia na stronie Polskiej Izby Inżynierów Budownictwa www.piib.org.pl lub kontaktując się z biurem właściwej Okręgowej Izby Inżynierów Budownictwa.

Koszalin, dnia 14.05. 19 90 r.

Nr UAN/N/7210/81/90

STWIERDZENIE PRZYGOTOWANIA ZAWODOWEGO do pełnienia samodzielnych funkcji technicznych w budownictwie

Na podstawie § 2 i § 5 ust. 1 i § 13 ust. 1 pkt. 4 lit. a, b,
rozporządzenia Ministra Gospodarki Terenowej i Ochrony Środowiska z dnia 20 lutego 1975 r. w sprawie
samodzielnych funkcji technicznych w budownictwie (Dz. U. Nr 8, poz. 46) stwierdza się, że

Obywatel Magdalena S Y R Y C A
(wymienić imię-imiona i nazwisko)

magister inżynier inżynierii środowiska
(wymienić tytuł zawodowy)

urodzony dnia 1 stycznia 1958 roku w Wrześni

posiada przygotowanie zawodowe upoważniające do wykonywania samodzielnej funkcji

projektanta oraz kierownika budowy i robót
(określić rodzaj funkcji)

w specjalności instalacyjno-inżynieryjnej w zakresie sieci i instalacji
(określić rodzaj specjalności techniczno-budowlanej lub specjalizacji zawodowej) sanitarnych.

Obywatel Magdalena S Y R Y C A
(imię-imiona i nazwisko) jest upoważniony do:

1. do sporządzania projektów sieci sanitarnych - obejmujących sieci wodociągowe, kanalizacyjne, gazowe, i ciepłe uzbrojenia terenu, oraz instalacji sanitarnych - obejmujących instalacje wodociągowe, kanalizacyjne, gazowe, ciepłe i klimatyzacyjno-wentylacyjne,
2. do kierowania, nadzorowania i kontrolowania budowy i robót, kierowania i kontrolowania wytwarzania konstrukcyjnych elementów sieci i instalacji oraz oceniania i badania stanu technicznego w zakresie sieci sanitarnych obejmujących jak wyżej, oraz instalacji sanitarnych obejmujących jak wyżej.




Otrzymuje:

1. Magdalena Syryca
KOŁOBRZEG
ul. E. Szelburg-Zarembiny 10

2. N - a/a

DYREKTOR WYDZIAŁU

mgr inż. arch. Roman Kalański
Główny Architekt Wojewódzki

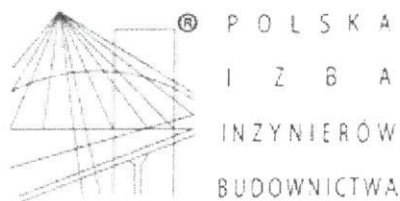

Zaświadczenie

o numerze weryfikacyjnym:

ZAP-P39-1RY-N79 *

Pani Magdalena SYRYCA o numerze ewidencyjnym ZAP/IS/2628/01
adres zamieszkania ul. Szelburg-Zarembiny 10, 78-100 KOŁOBRZEG
jest członkiem Zachodniopomorskiej Okręgowej Izby Inżynierów Budownictwa i posiada
wymagane ubezpieczenie od odpowiedzialności cywilnej.
Niniejsze zaświadczenie jest ważne od 2017-01-01 do 2017-12-31.

Zaświadczenie zostało wygenerowane elektronicznie i opatrzone bezpiecznym podpisem elektronicznym
weryfikowanym przy pomocy ważnego kwalifikowanego certyfikatu w dniu 2017-01-03 roku przez:

Zygmunt Meyer, Przewodniczący Rady Zachodniopomorskiej Okręgowej Izby Inżynierów Budownictwa.

(Zgodnie art. 5 ust 2 ustawy z dnia 18 września 2001 r. o podpisie elektronicznym (Dz. U. 2001 Nr 130 poz. 1450) dane w postaci elektronicznej opatrzone bezpiecznym podpisem elektronicznym weryfikowanym przy pomocy ważnego kwalifikowanego certyfikatu są równoważne pod względem skutków prawnych dokumentom opatrzonym podpisami własnoręcznymi.)

* Weryfikację poprawności danych w niniejszym zaświadczeniu można sprawdzić za pomocą numeru weryfikacyjnego zaświadczenia na stronie Polskiej Izby Inżynierów Budownictwa www.piib.org.pl lub kontaktując się z biurem właściwej Okręgowej Izby Inżynierów Budownictwa.